


Appt. N° A17 1er ETAGE T3

Chambre 1	12,31 m ²
Chambre 2	10,19 m ²
Hall	3,52 m ²
Wc	1,30 m ²
Degt,	4,47 m ²
Salle de Bains	5,62 m ²
Cellier	1,43 m ²
Séjour / Cuisine	25,25 m ²


Surface Habitable 64,09 m²

Terrasse 17,70 m²

Surface Lot A17 81,79 m²

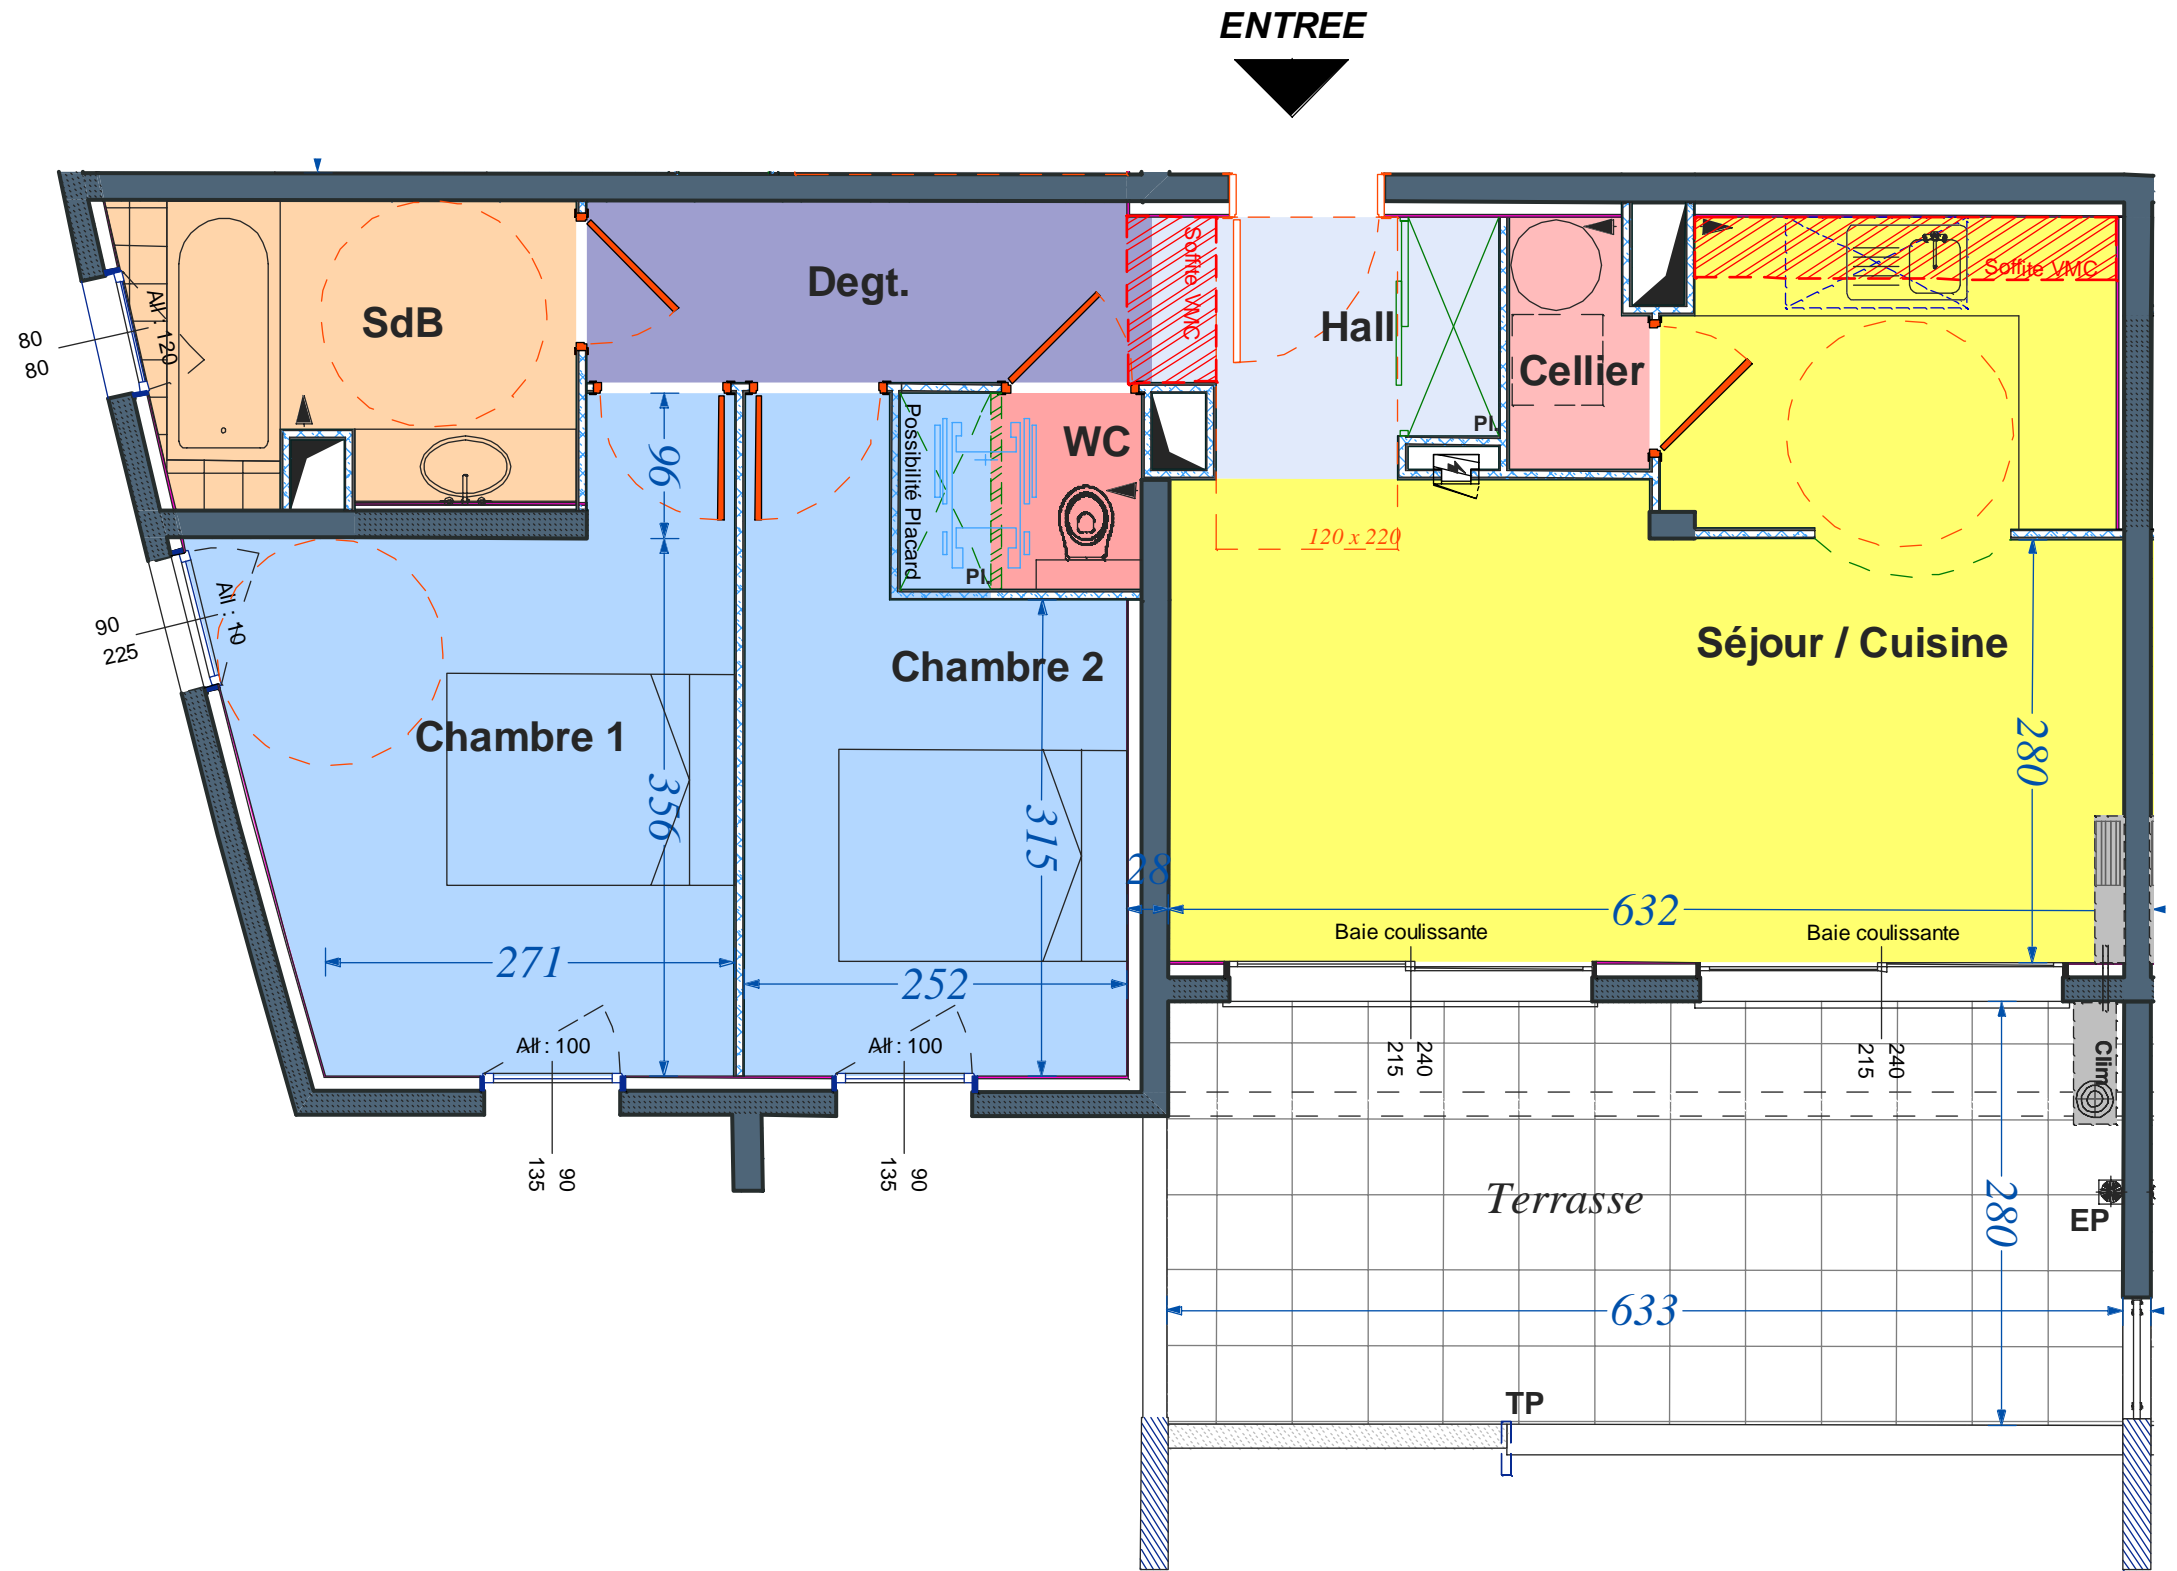

Localisation de l'appartement

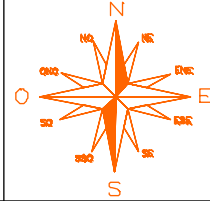

Echelle : 1/50°

LES SURFACES PEUVENT VARIER DE 5% (cinq pour cent) EN FONCTION DES TECHNIQUES DE CONSTRUCTION CHOISIES. ELLES NE SERONT DEFINITIVES QUE LORS DE LA SIGNATURE DE L'ACTE AUTHENTIQUE.